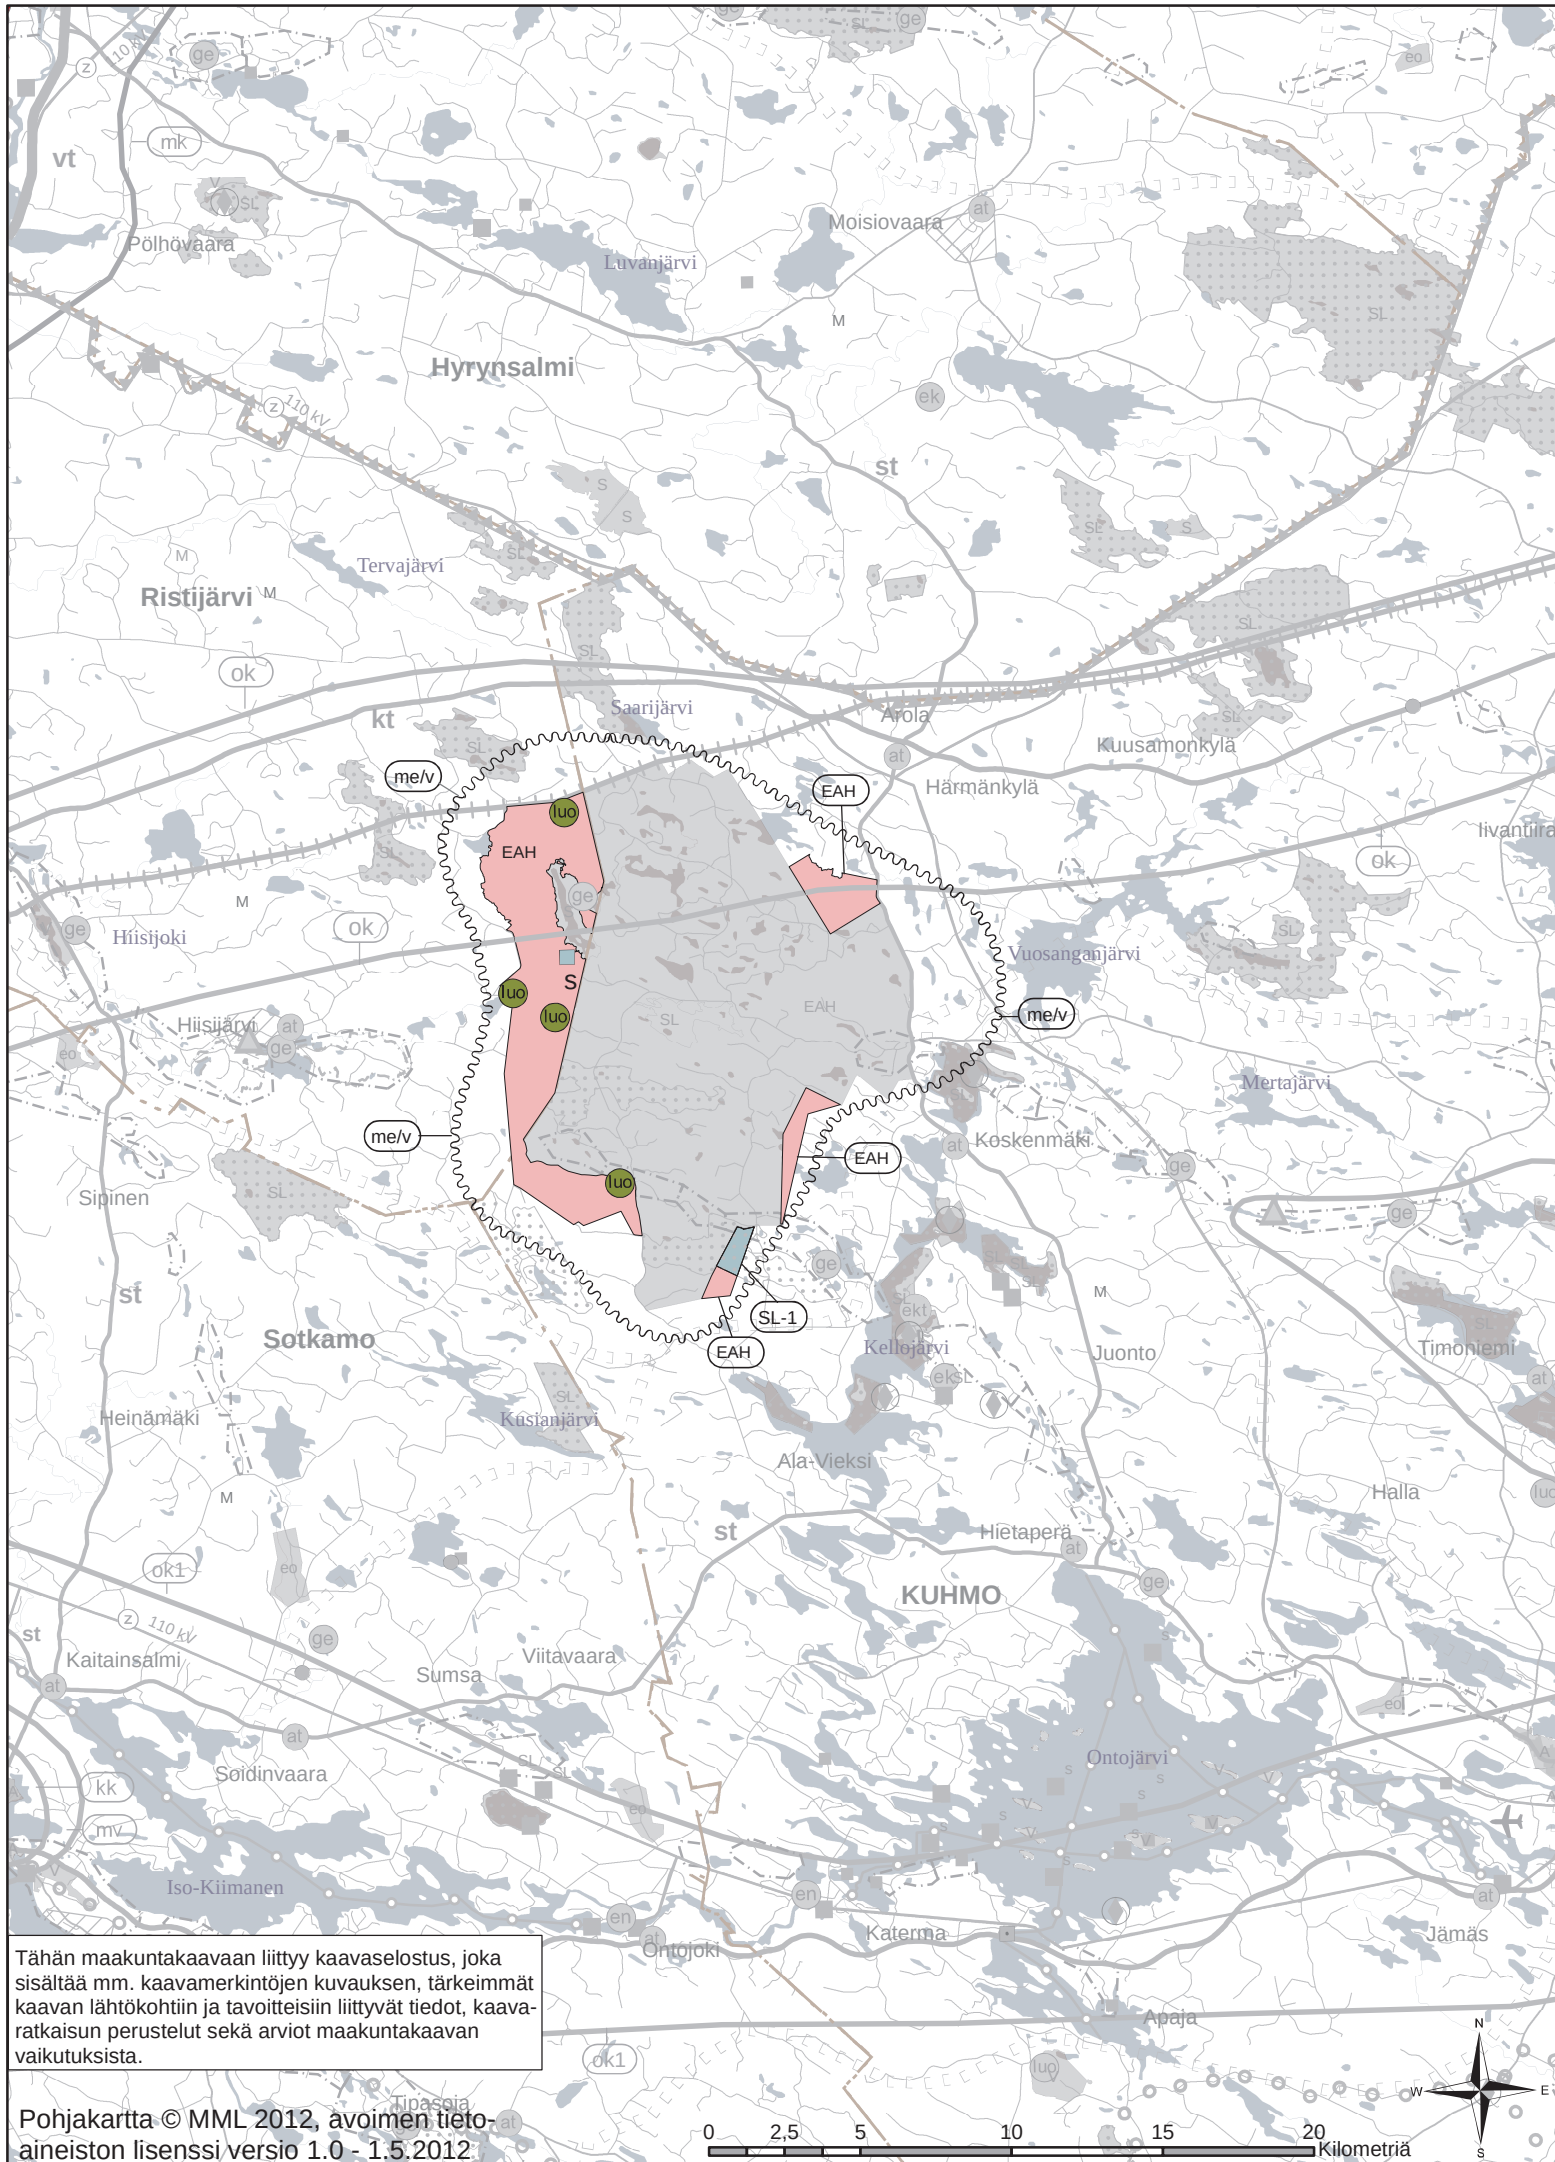




Tähän maakuntakaavaan liittyy kaavaselostus, joka sisältää mm. kaavamerkintöjen kuvauksen, tärkeimmät kaavan lähtökohtien ja tavoitteisiin liittyvät tiedot, kaavaratkaisun perustelut sekä arvot maakuntakaavan vaikutuksista.

Pohjakartta © MML 2012, avoimen tietoa-
aineiston lisenssi versio 1.0 - 1.5.2012

Maakuntakaavamerkinnät ja -määräykset:

VAIHEMAAKUNTAKAAVA-ALUETTA KOSKEVA YLEISMÄÄRÄYS:

Maakuntakaavan toteuttamisessa ja yksityiskohtaisemmassa suunnittelussa on otettava huomioon luontoarvot ja erityisesti LSL 49 § 1 mom. mukaisesti luontodirektiivin liitteen IV (a) laji (liito-orava), jonka lisääntymis- ja levähdyspaikkojen hävittäminen ja heikentäminen ei saa tapahtua ilman LSL 49 §:n 3 mom. mukaista menettelyä.

EAH AMPUMA- JA HARJOITUSALUE

Suunnittelumääräys:
Alueen käyttöä suunniteltaessa on kiinnitettävä erityistä huomiota turvallisuuteen, meluntorjuntaan, pohjavesien suojeluun sekä luonnon- ja ympäristöarvoihin. Suunniteltaessa rakentamista alueen lähialueelle on otettava huomioon erilaisten aseiden ja taisteluvälineiden aiheuttamat melu-, tärinä- ja painevaikutukset.

S SUOJELUALUE TAI -KOHDE

Suunnittelumääräys:
Alueen maankäyttöä suunniteltaessa tulee kiinnittää erityistä huomiota alueen suojeluarvojen säilymiseen. Alueelle laadittavassa hoito- ja käyttösuunnitelmassa tulee kiinnittää erityistä huomiota luonnon virkistyskäytön ja luontomatkailun edistämiseen.

SL-1 LUONNONSUOJELUALUE TAI -KOHDE

Suojelumääräys (MRL 30.2 §):
Alueella saa suorittaa sellaisia toimenpiteitä, jotka ovat tarpeen alueen suojeluarvon säilyttämiseksi tai palauttamiseksi. Rakennuslupahakemuksesta tulee pyytää MRL 133 §:n mukaisesti alueellisen ELY-keskuksen lausunto.

Suunnittelumääräys:
Alueen maankäyttö tulee suunnitella ja toteuttaa siten, ettei toimenpiteillä vaaranneta alueen suojelun tarkoitusta ja suojeluarvoja.

luo LUONNON MONIMUOTOISUUDEN KANNALTA ERITYISEN TÄRKEÄ ALUE

Suunnittelumääräys:
Yksityiskohtaisemmassa suunnittelussa tulee varmistaa, että suunniteltu maankäyttö ei vaaranna alueen uhanalaisten lajien elinoloja.

me/v AMPUMA- JA HARJOITUSALUEEN OHJEELLINEN MELUALUE

Suunnittelumääräys:
Alueen yksityiskohtaisemmassa suunnittelussa tulee ottaa huomioon puolustusvoimien raskaiden aseiden ja räjähteiden aiheuttaman ympäristömelun suositusarvot.

Melualueella on voimassa MRL:n 33.1 §:n mukainen ehdollinen rakentamisrajoitus:
Alueelle ei tule sijoittaa uutta asumista tai muita raskaiden aseiden ja räjähteiden aiheuttamalle melulle herkkiä toimintoja. Alueella olevia rakennuksia saa peruskorjata, laajentaa ja korvata uudella. Suunniteltaessa rakentamista alueelle on puolustusvoimille varattava mahdollisuus lausunnon antamiseen.

KAINUUN

1. VAIHEMAAKUNTAKAAVA

PUOLUSTUSVOIMIEN AMPUMA-
JA HARJOITUSALUEET SEKÄ
NIIDEN MELUALUEET

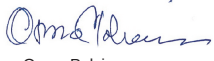
Mittakaava 1:250 000



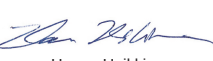
Kainuun maakunta -kuntayhtymä, PL400, 87070 Kainuu
Käyntiosoite: Kauppakatu 1, 87100 Kajaani
Puh. 08 6155 41 - Fax 08 6155 4260
www.kainuu.fi

Vaihemaakuntakaavan vahvistamisen yhteydessä on kumottu 29.4.2009 vahvistetun Kainuun maakuntakaava 2020:n selvitysalueen (se) kaavamerkintä ja -määräys, selvitysalueella olevien maa- ja metsätalousvaltaisten alueiden (M) kaavamerkintä ja -määräys sekä selvitysalueella olevan luo-kohteen suunnittelumääräys ja liito-oravien esiintymisalueita koskeva maakuntakaavan yleismääräys.

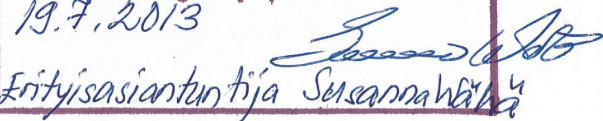
Tämä Kainuun 1. vaihemaakuntakaava on hyväksytty Kainuun maakuntavaltuustossa 19.3.2012.


Osmo Polvinen
maakuntavaltuuston
varapuheenjohtaja


Alpo Jokelainen
maakuntajohtaja


Hannu Heikkinen
suunnittelujohtaja

Vahvistettu ympäristöministeriössä:

Tämä kartta liittyy ympäristöministeriön
tänään antamaan päätökseen
Dnro YM215222/2012
Todistaa Helsingissä ympäristöministeriössä
19.7.2013

Erityisasiantuntija Susanna Häkkinen

Piirtämistekniset mekinnät ja pohjakartamerkinnät:		
--- Kuntaraja		Taajama
- - - Alueen raja		Vesistö
- . - Osa-alueen raja		Tiestö
--- Kaupungin nimi		Raide
KUHMO Kuntanimi		
Sotkamo Paikan nimi		
Jämsä Vesistön nimi		
Ontojärvi		